


Multisportowe boisko - linie do unihokeja 1:250




Schemat pomiarów wysokościowych

Schemat nachylenia powierzchni 1:250

1. Multisportowe boisko (m. in. unihokej, hokej na rolkach, bikiesto) - nawierzchnia asfaltowa - 1 kp.
Kolory linii
 - linie boiska do unihokeja - w kolorze niebieskim
 - linie eboiska do bikiestu - w kolorze czernowym
 - UWAGA - linie po namalowaniu nie mogą być ślejskie ani od nawierzchni (z wyjątkiem linii środkowej)

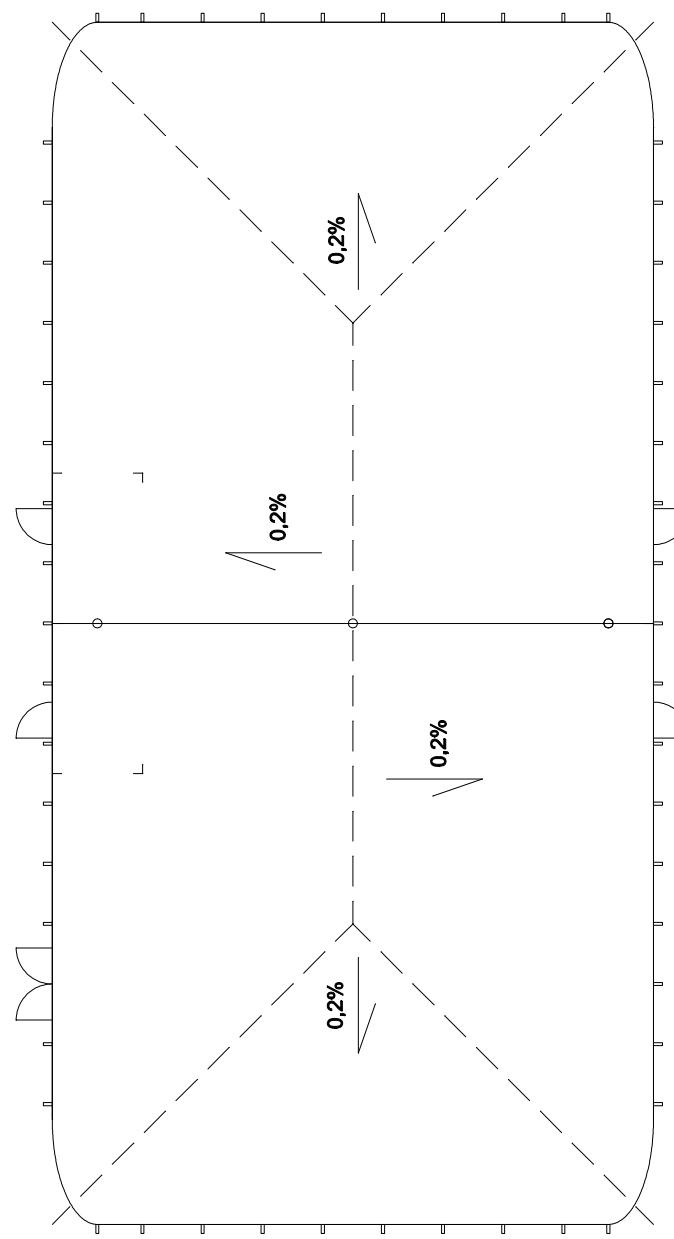

Przekrój przez
nawierzchnię - 1:20

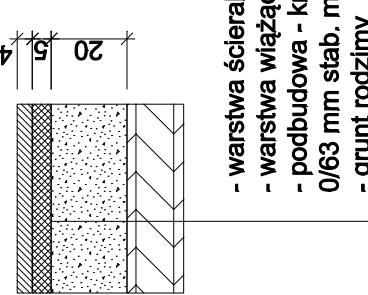

- warstwa ścieralna - 4 cm
- warstwa wiążąca - 5 cm
- podbudowa - kruszywo tamane
0/63 mm stab. mechanicznie
- grunt rodzinny

Oznaczenia

brama wjazdowa

arcia
(as gray)

Projekt wykonania band hokejowych z wymianą nawierzchni boiska przy Szkole Podstawowej Nr 43 przy ul. Śliwińskiego 5, 20-861 Lublin. Inwestor: Gmina Miasto Lublin, Plac Łokietka 1, 20-950 Lublin		
Proj.: mgr inż. Piotr Józefczuk upr. bud. LUB/0240/P0OK/08	branża: budowlana	08.2015 r
Multisportowe boisko	Skala 1:250, 1:20	Rys. Nr 2